

miejscowy plan zagospodarowania przestrzennego dla terenu zlokalizowanego w południowo-wschodniej części miejscowości **Dobroszyce**

skala 1:2000





— ZARYS ISTNIEJĄCEJ
SIECI WODOCIĄGOWEJ
— ZARYS ISTNIEJĄCEJ
SIECI KANALIZACJI SANIT.

LEGENDA

- granicz obszaru objętego planem i strefa ochrony zabytków archeologicznych
- linie rozgraniczające tereny o różnym przeznaczeniu bądź o różnych zasadach zagospodarowania terenu
- nieprzekraczalne linie zabudowy
- obowiązujące linie zabudowy
- tereny zabudowy mieszkaniowej jednorodzinnej
- tereny zabudowy mieszkaniowej mieszanej
- tereny zabudowy mieszkaniowo-usługowej
- tereny usług
- tereny sportu i rekreacji
- tereny dróg publicznych klasy lokalnej
- tereny dróg publicznych klasy dojazdowej
- tereny ciągów pieszych
- tereny wód powierzchniowych
- tereny urządzeń elektroenergetyki ze strefą techniczną
- granicz strefy ochrony krajobrazu kulturowego "K"
- granicz strefy "B" ochrony konserwatorskiej
- stanowiska archeologiczne
- obiekty dyszharmonizujące wskazane do przebudowy
- orientacyjne linie podziałów geodezyjnych

Niniejszy rysunek planu stanowi załącznik Nr 1
do Uchwały Nr / Rady Gminy Dobroszyce
z dnia

Wyrys ze studium uwarunkowań i kierunków
zagospodarowania przestrzennego Gminy Dobroszyce
zatwierdzonego Uchwałą Rady Gminy Dobroszyce
Nr XXXV/176/97 z dnia 30 czerwca 1997 r.

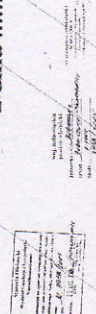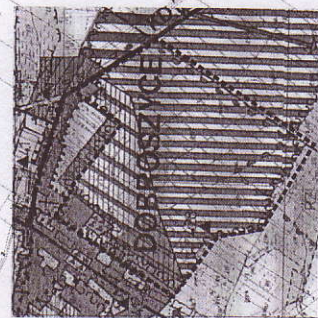

OZNACZENIA

NINIEJSZY RYSUNEK PLANU STANOWI
ZAŁĄCZNIK NR 1 DO UCHWAŁY NR XV-77/2008
RADY GMINY DOBRZYCE
Z DNIA 17 KWIETNIA 2008 R.

- [illegible]




ZARYS WSTNIEJACEJ
SIECI WODOCIAGOWEJ




ZARYS ISTNIEJACEJ
SIECI SANITARNEJ KAN

INVESTPLAN
 Kreskovič / Bakula
 ul. Grahovčeva 85
 SI-1000 LJUBLJANA
 ul. Grahovčeva 85
 SI-1000 LJUBLJANA
 Tel: 01/23 23 23
 Fax: 01/23 23 23

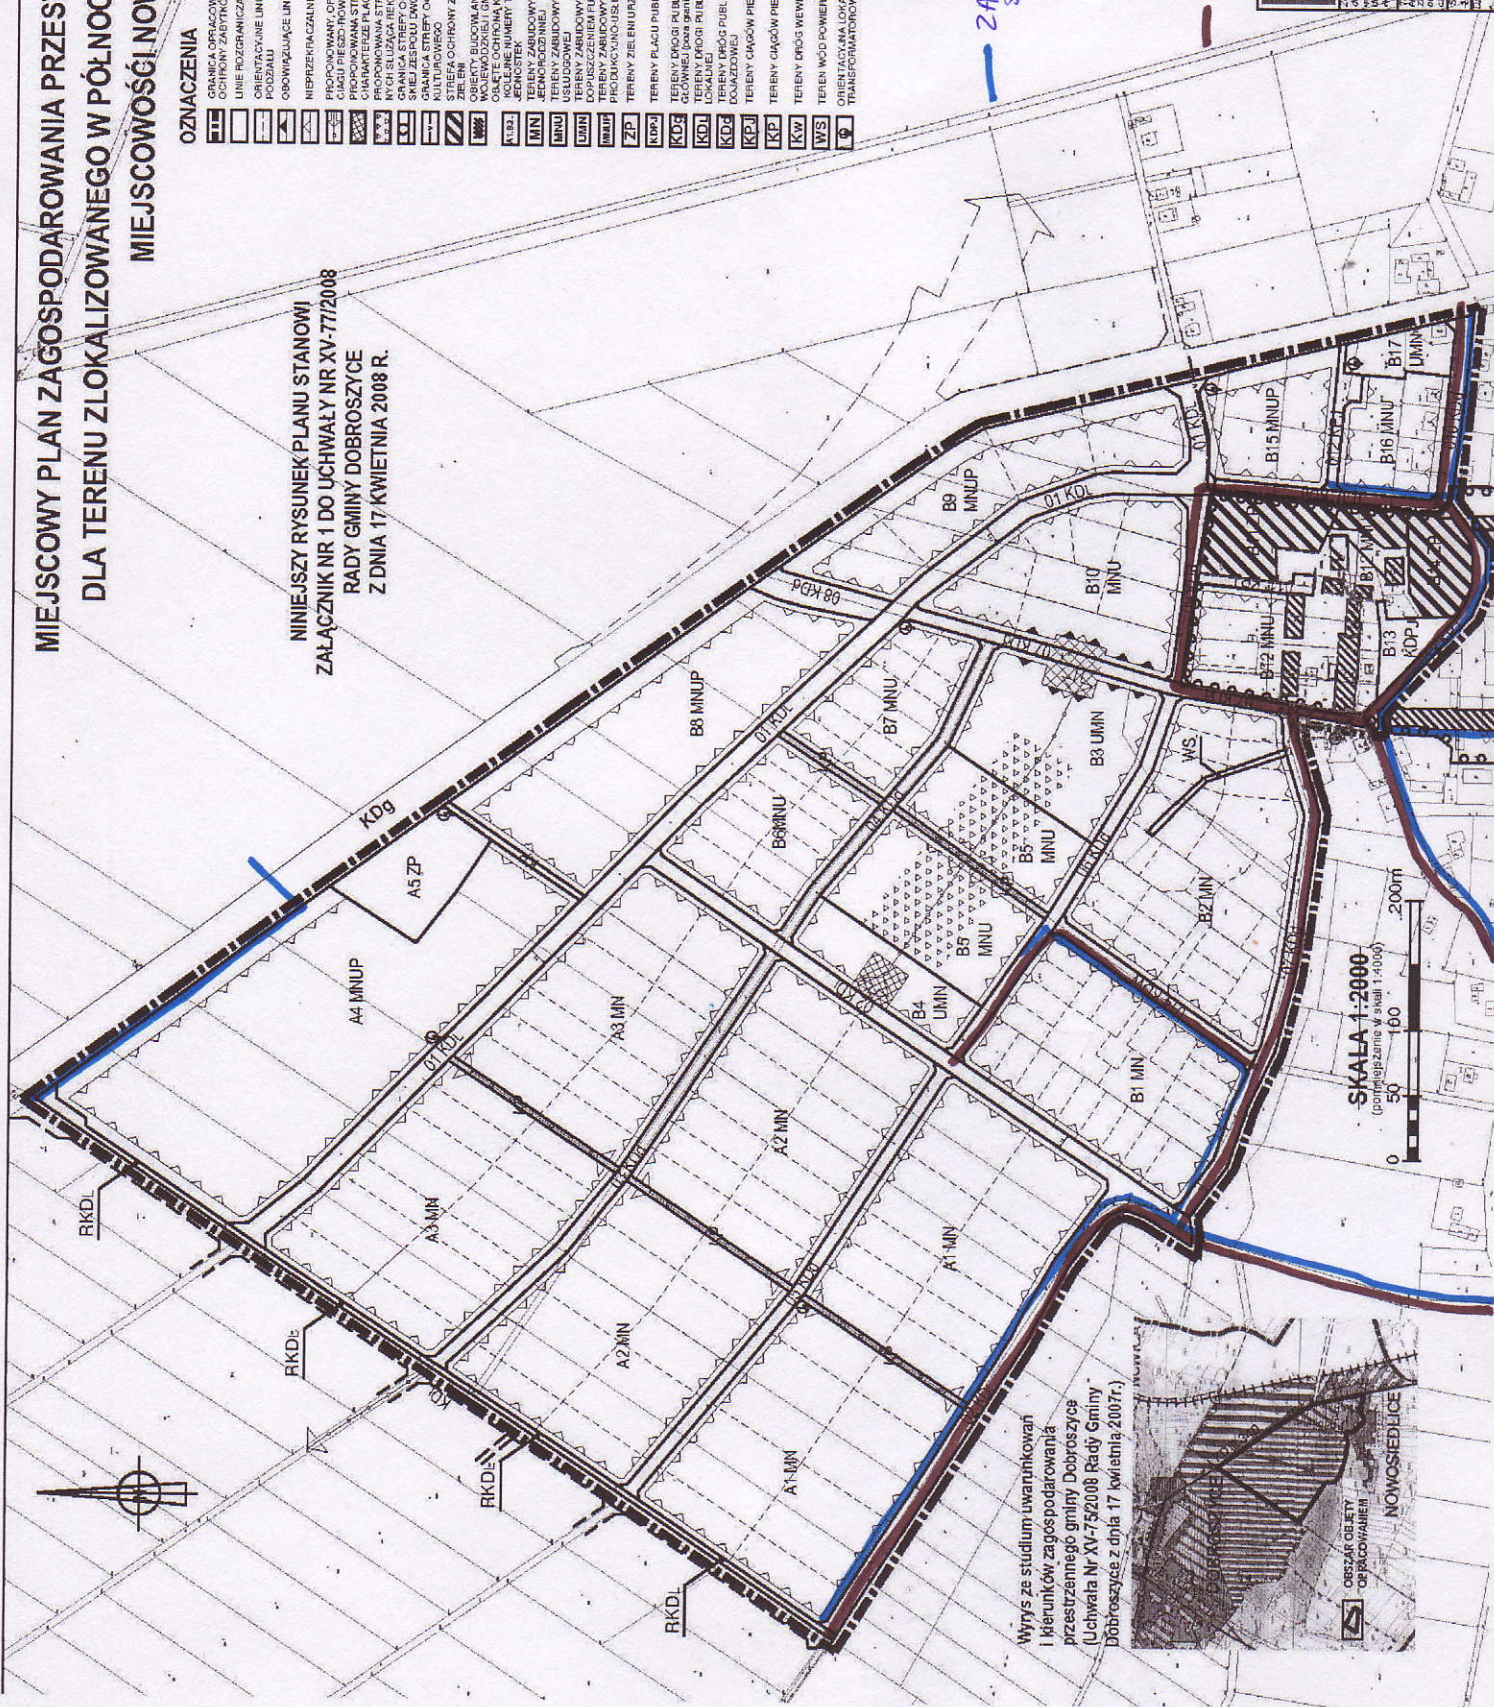

Wyrus ze studium uwarunkowań i kierunków zagospodarowania przestrzennego gminy Dobroszyce (Uchwała Nr XV-75/2008 Rady Gminy Dobroszyce z dnia 17 kwietnia 2007r.)

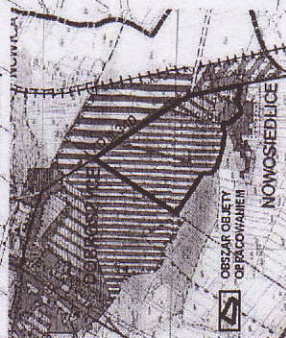

OBZAR OBJEKT
OPRACOWANIEM