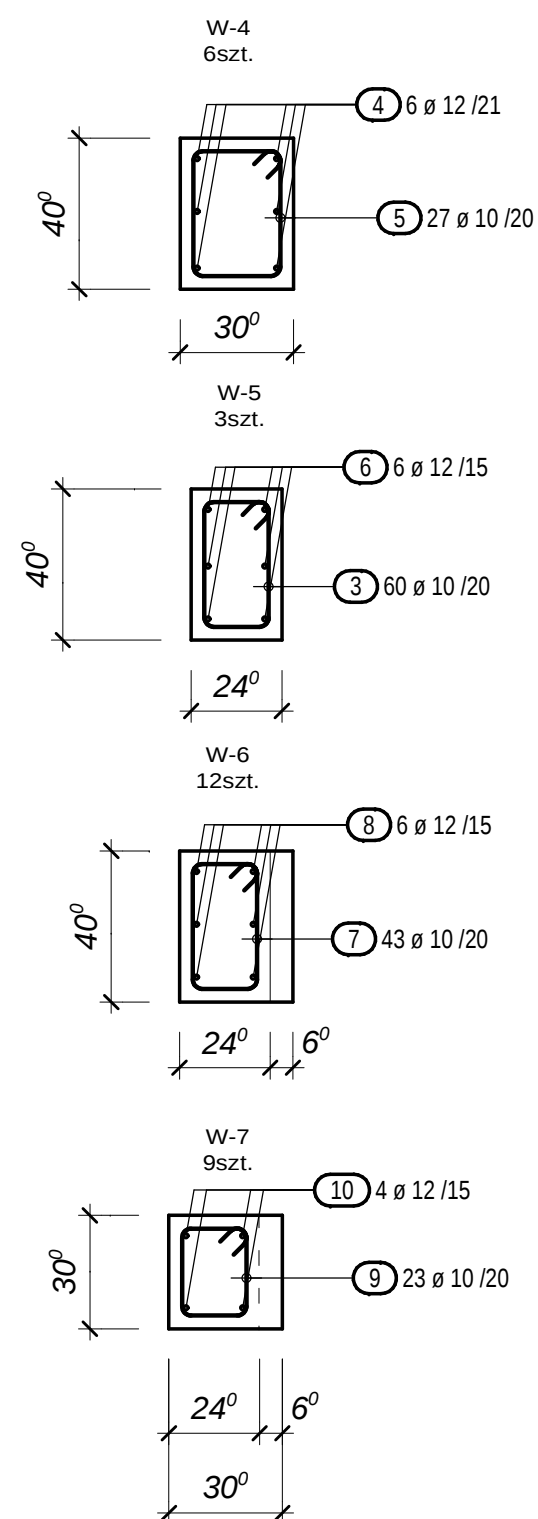
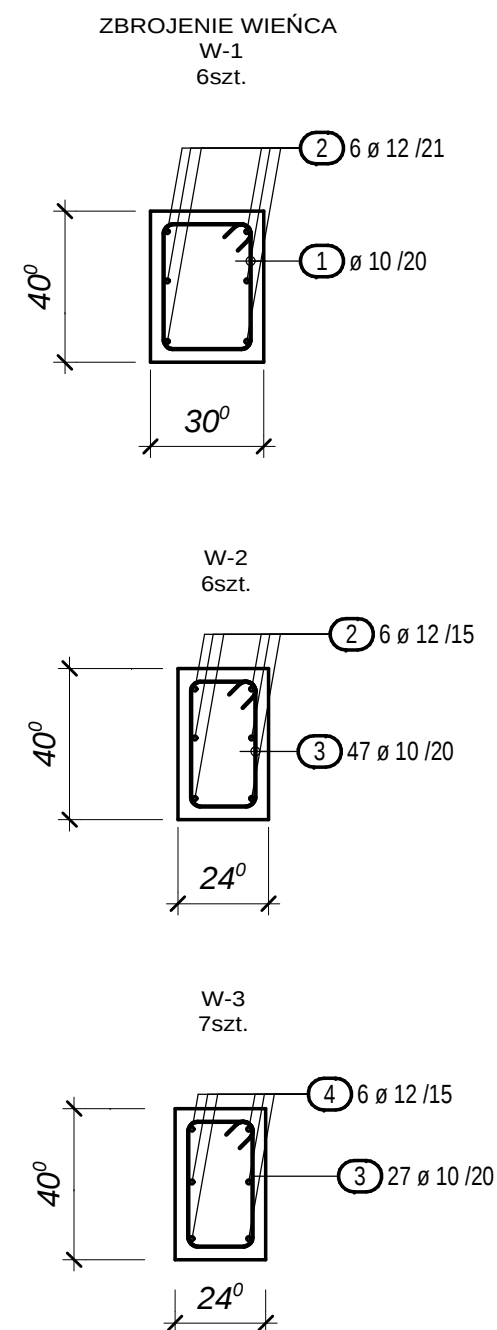


Pręty łączyć na zakład. Długość zakładu min 50# 60cm
Wystające pręty dopasować do szalunku długością zakładu.

otulina:

część podziemna 50mm do krawędzi zbrojenia

część nadziemna 30mm

LISTA STALI 20-05LS

		BIURO PROJEKTOWE GRAZYNA RAJEWSKA tel. / fax: (071) 314 21 69 tel. kom: 0 607 569 726 biuro/ pracownia: 56-400 Oleśnica, ul. Bratnia 7, pok. 107 www.archigra.com.pl archigra@wp.pl	
Nazwa rys. :		Nr rys. :	
WIEŃCE PARTER		20-05Z	
Inwestor : GMINA DOBROSZYCE, RYNEK 16, 56-410 DOBROSZYCE		Data : 10.10.2015	Stadium : PW
Projektował: mgr inż. ŁUKASZ KORYCIAK nr upr. 65 / DOŚ/ 12		Podpis :	Branża : KON.
Sprawdził : mgr inż. JERZY PAWLAK upr nr . 35/DOŚ/05		Podpis :	Branża : KON.
Obiekt : PRZEDSZKOLE GMINNE , DZ. NR 155/2, 155/7 56-410 DOBROSZYCE		Skala : 1:25/1:50	Nr strony :