

Przedszkole Gminne

Korytarz 0.6, 1.32 ośw. podstawowe

Data:

01-12-2015

Wartości przedstawione w raporcie są wynikiem precyzyjnych obliczeń, bazujących na określonym usytuowaniu opraw względem siebie oraz względem płaszczyzny roboczej. Rzeczywiste parametry oświetleniowe są m.in. uwarunkowane: typem zastosowanych opraw, ich rozmieszczeniem oraz właściwościami refleksyjnymi otoczenia.

Spis treści

1.	Wyniki obliczeń	3
1.1	Siatka: Tablica tekstowa	3
1.2	Siatka: Izokontury	4

1. Wyniki obliczeń

1.1 Siatka: Tablica tekstowa

Siatka : Siatka na wysokości Z = 0.00 m
 Obliczenia : Natężenie oświetlenia (lux)
 Typ obliczeń : Suma

X (m)	0.60	1.81	3.01	4.22	5.43	6.63	7.84	9.04	10.25	11.46	12.66	13.87
Y (m)												
1.94	142	196	191	197	219	200	199	219>	197	191	196	142
1.51	134	186	179	184	207	187	187	207	185	179	186	135
1.08	121<	166	159	164	184	166	166	184	164	159	166	121
0.65	134	186	179	184	207	187	187	207	185	179	186	135
0.22	142	196	191	197	219	200	199	219>	197	191	196	142

Średnia
180


Min/śr
0.67

Min/Max
0.55

Współczynnik pogorszenia
1.00

1.2 Siatka: Izokontury

Siatka : Siatka na wysokości Z = 0.00 m
 Obliczenia : Natężenie oświetlenia (lux)
 Typ obliczeń : Suma

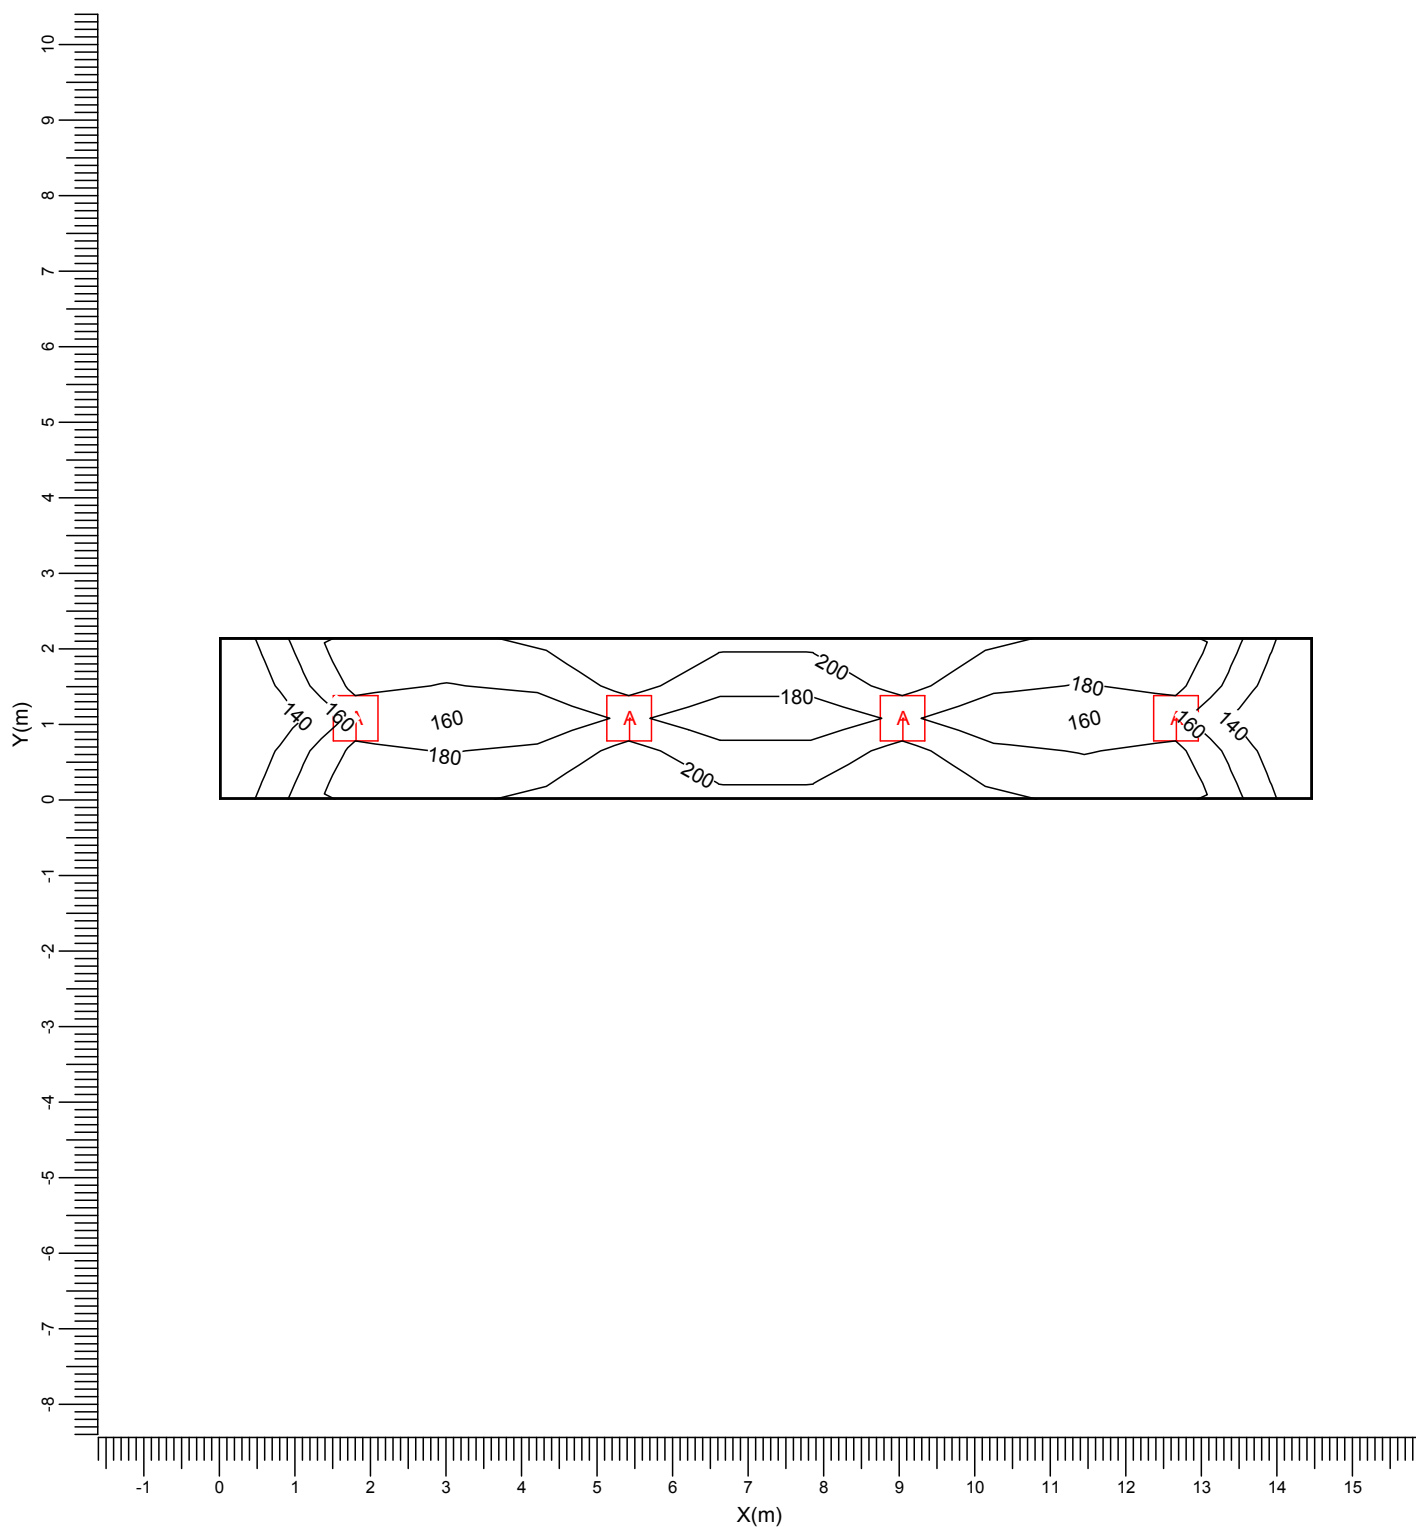

A → ORN 418 RPP

Średnia
180

Min/śr
0.67

Min/Max
0.55

Współczynnik pogorszenia
1.00

Skala
1:100