
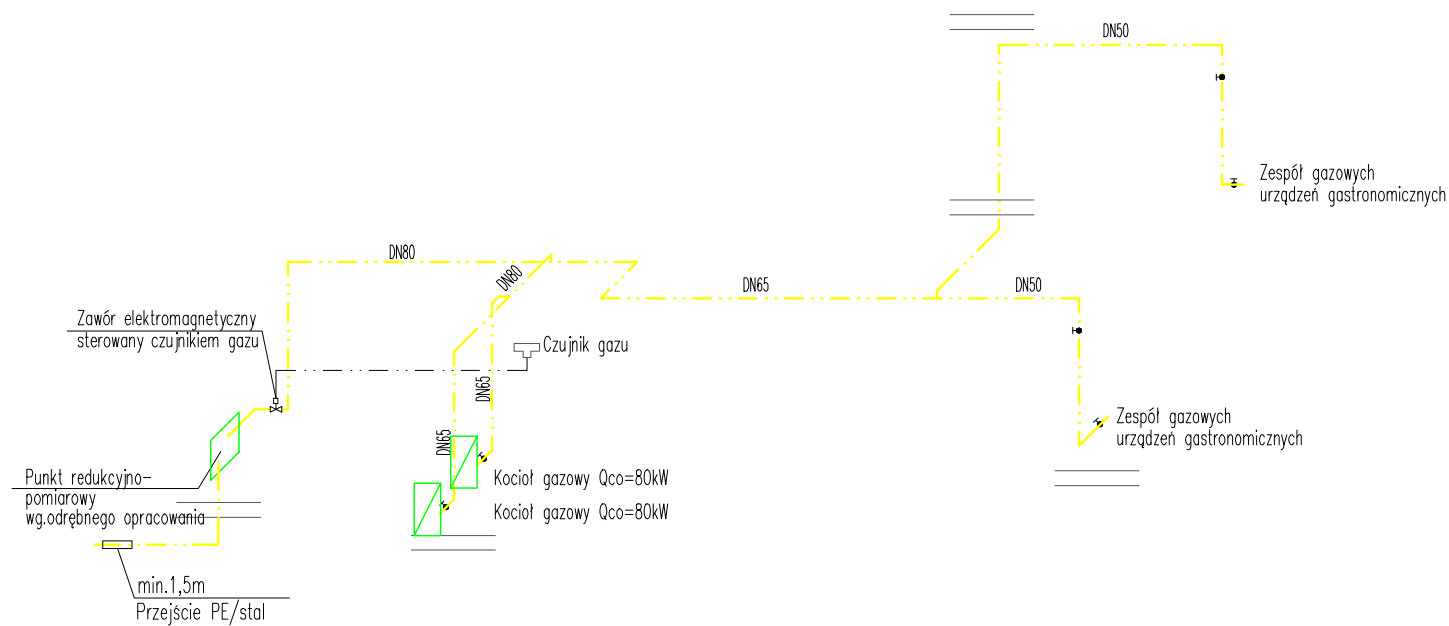


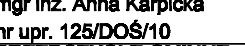

 ARCHIGRA BIURO PROJEKTOWE GRAŻYNA RAJEWSKA tel. / fax: (071) 314 21 00 tel. kom: 0 607 550 728 biuro/ pracownia: 66-400 Olesnica, ul. Bratnia 7, pok. 107 www.archigra.com.pl archigra@wp.pl			
Nazwa rys. : IZOMETRIA GAZU			Nr rys. : IS-17
Inwestor : GMINA DOBROSZYCE, RYNEK 16, 58-410 DOBROSZYCE	Data : 10.2015	Stadium : PW	
Projektował : mgr inż. Piotr Peregudowski nr upr. 333/DOŚ/13	Podpis : 	Brenda : IS	
Sprowadził : mgr inż. Anna Karpicka nr upr. 125/DOŚ/10	Podpis : 	Brenda : IS	
Obiekt : PRZEDSZKOLE GMINNE , DZ. NR 155/2, 155/7 58-410 DOBROSZYCE	Skala : 1:100	Nr strony : 	